

MIEJSCOWY PLAN ZAGOSPODAROWANIA PRZESTRZENNEGO GRYWAŁD - KROŚNICA 1A

SKALA 1:1000 ZAŁĄCZNIK GRAFICZNY NR 2

do wyłożenia do wglądu publicznego

I. PRZEZNACZENIE TERENU

-  **2-3 MNW** TEREN ZABUDOWY MIESZKANIOWEJ JEDNORODZINNEJ WOLNOSTOJĄCEJ
-  **2WS-ZN** TEREN WÓD ŚRÓDLĄDOWYCH POWIERZCHNIOWYCH LUB ZIELENI NATURALNEJ
-  **2KDL** TEREN DROGI LOKALNEJ

II. INNE USTALENIA PLANU

-  GRANICA MPZP Grywałd - Krośnica 1A
-  NIEPRZEKRACZALNA LINIA ZABUDOWY


III. OZNACZENIA INFORMACYJNE

-  POŁUDNIOWOMAŁOPOLSKI OBSZAR CHRONIONEGO KRAJOBRAZU
-  GZWP NR 439 ZBIORNIK WARSTW MAGURA (GORCE)
-  LINIA NAPOWIERTRZNA SN 15kV

ZAGOSPODAROWANIA PRZESTRZENNEGO GMINY KROŚCIENKO NAD DUNAJCEM



 **MN1** Obszar zabudowy mieszkaniowej, zagrodowej, rekreacyjnej, usług i rzemiosła nieuciążliwego

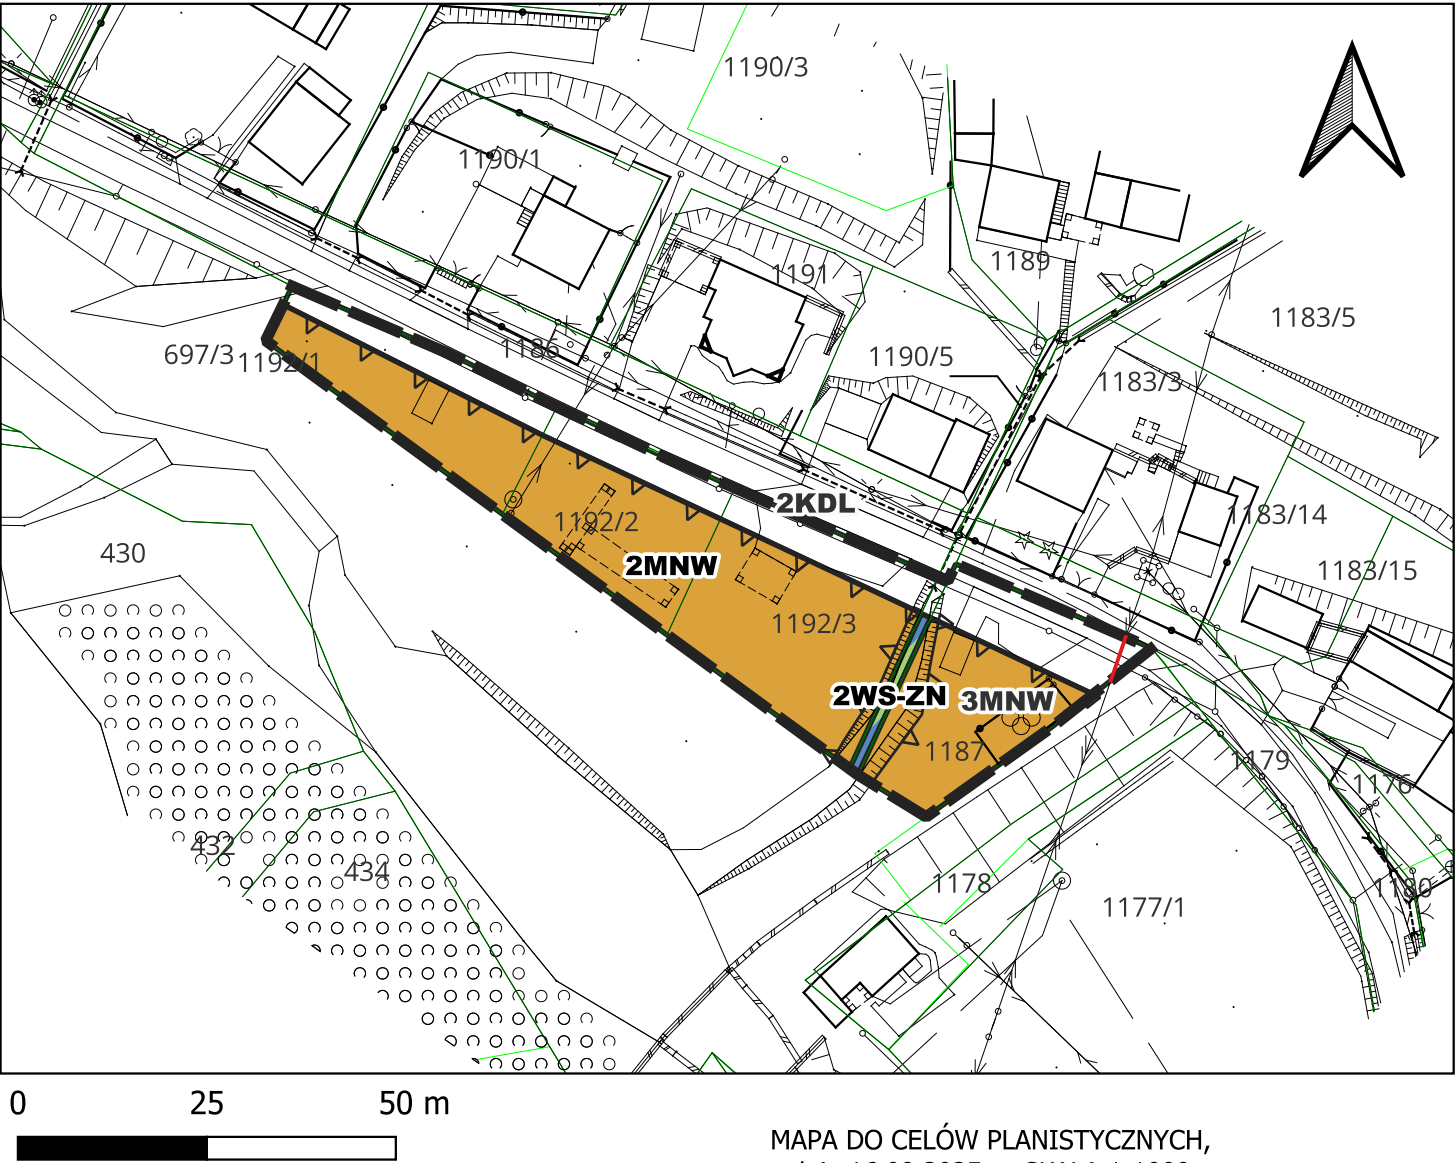

MAPA DO CELÓW PLANISTYCZNYCH,
z dnia 16.09.2025 r., SKALA 1:1000
STAROSTWO POWIATOWE W NOWYM TARGU
UKŁAD WSPÓŁRZĘDNYCH POZIOMYCH: UKŁAD "2000"