

MIEJSCOWY PLAN ZAGOSPODAROWANIA PRZESTRZENNEGO "KROŚNICA 1"

SKALA 1:1000

ZAŁĄCZNIK NR 1

DO WYŁOŻENIA DO WGLĄDU PUBLICZNEGO

I. PRZEZNACZENIE TERENÓW


1MNW-ML TEREN ZABUDOWY MIESZKANIOWEJ JEDNORODZINNEJ WOLNOSTOJĄCEJ LUB ZABUDOWY LETNISKOWEJ LUB REKREACJI INDYWIDUALNEJ

1RNL TEREN ŁĄK I PASTWISK

1KR TEREN KOMUNIKACJI DROGOWEJ WEWNĘTRZNEJ

1KDD TEREN DROGI DOJAZDOWEJ

II. INNE USTALENIA PLANU

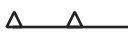 NIEPRZEKRACZALNA LINIA ZABUDOWY



 GRANICA MPZP KROŚNICA 1

III. OZNACZENIA INFORMACYJNE

 POŁUDNIOWOMAŁOPOLSKI OBSZAR CHRONIONEGO KRAJOBRAZU - cały obszar MPZP

 GZWP NR 439 ZBIORNIK WARSTW MAGURA (GORCE) - cały obszar MPZP

WYRYS ZE STUDIUM UWARUNKOWAŃ I KIERUNKÓW ZAGOSPODAROWANIA PRZESTRZENNEGO GMINY KROŚCINKO NAD DUNAJCEM

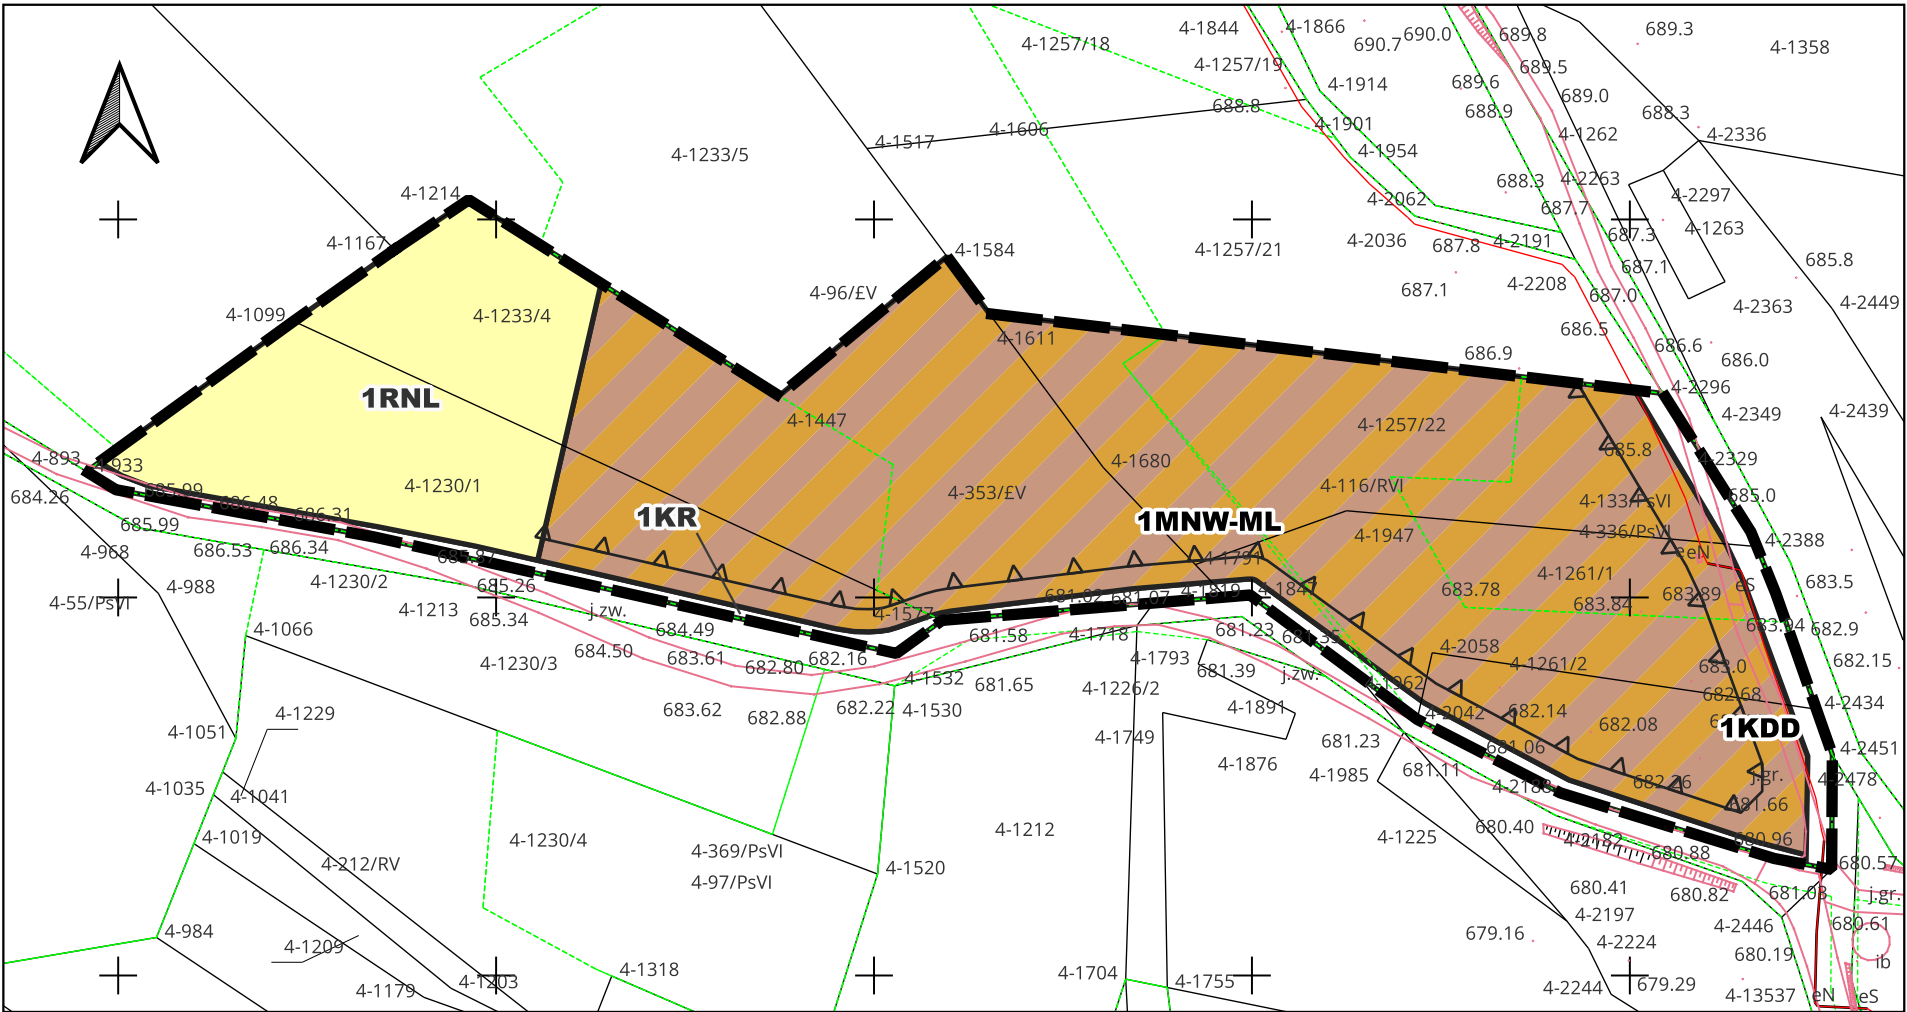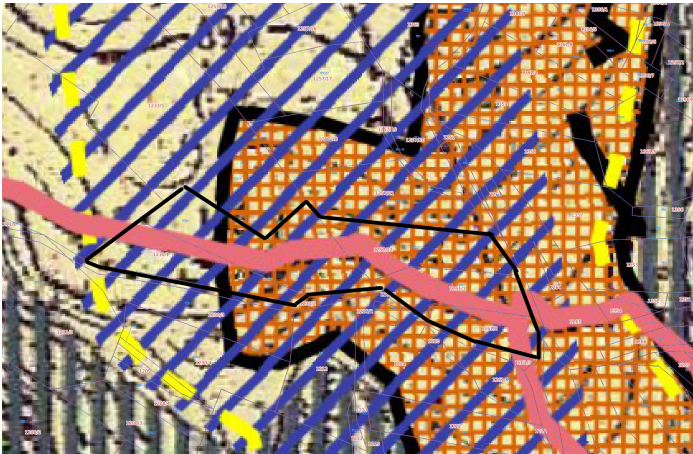

-  MN1 Obszar zabudowy mieszkaniowej, zagrodowej, rekreacyjnej, usług i rzemiosła nieuciążliwego
-  R Tereny rolniczej przestrzeni produkcyjnej o wysokich walorach przyrodniczych i krajobrazowych
-  Tereny proponowane dla rozwoju narciarstwa rekreacyjnego wraz z infrastrukturą techniczną

Mapa zasadnicza w postaci wektorowej w formacie DXF, z dnia 08.07.2025 r.
Starostwo Powiatowe w Nowym Targu
Skala 1:1000, obręb: Krościca
Układ współrzędnych poziomych: Układ "2000"