

UCHWAŁA NR IX/106/2024
RADY GMINY KROŚCIENKO NAD DUNAJCEM

z dnia 23 grudnia 2024 r.

w sprawie: przystąpienia do zmiany Miejscowego planu zagospodarowania przestrzennego obszaru Krościenko – Zawodzie przyjętego Uchwałą Nr XXIX/174/2005 Rady Gminy Krościenko nad Dunajcem z dnia 28 kwietnia 2005 roku (Dz. Urz. Województwa Małopolskiego Nr 376 z dnia 14 lipca 2005 r., poz. 2759 ze zmianami).

Na podstawie art. 18. ust. 2 pkt 5 ustawy z dnia 8 marca 1990 r. o samorządzie gminnym (tekst jednolity Dz. U. z 2024 r., poz. 1465 z późn. zm.) oraz art. 14 ust. 1 i 4 i art. 27 ustawy z dnia 27 marca 2003 r. o planowaniu i zagospodarowaniu przestrzennym (tekst jednolity Dz. U. z 2024 r., poz. 1130), Rada Gminy Krościenko nad Dunajcem uchwala, co następuje:

§ 1. Przystępuje się do opracowania zmiany miejscowego planu zagospodarowania przestrzennego obszaru Krościenko – Zawodzie, w zakresie danych przestrzennych dla terenów przedstawionych na złączniku graficznym nr 1.

§ 2. Integralną część niniejszej uchwały stanowi załącznik graficzny nr 1, przedstawiający obszar, dla którego wykonywana jest zmiana planu, o której mowa w § 1 ust 1.

§ 3. Uchyla się Uchwałę Rady Gminy Krościenko nad Dunajcem nr VIII/90/2024 z dnia 28.11.2024r. w sprawie: zmiany Miejscowego planu zagospodarowania przestrzennego obszaru Krościenko – Zawodzie, przyjętego Uchwałą Nr XXIX/174/2005 Rady Gminy Krościenko nad Dunajcem z dnia 28 kwietnia 2005 roku (Dz. Urz. Województwa Małopolskiego Nr 376 z dnia 14 lipca 2005 r., poz. 2759 ze zmianami).

§ 4. Wykonanie uchwały zleca się Wójtowi Gminy Krościenko nad Dunajcem.

§ 5. Uchwała wchodzi w życie z dniem podjęcia i podlega ogłoszeniu przez rozplakatowanie obwieszczenia w miejscach publicznych na terenie gminy i umieszczeniu na stronie internetowej oraz na tablicy ogłoszeń Urzędu Gminy Krościenko nad Dunajcem.


Przewodniczący Rady Gminy
Krościenko nad Dunajcem



Franciszek Plewa

Załącznik nr 1
do Uchwały Nr IX/106/2024
Rady Gminy Krościenko nad Dunajcem
z dnia 23 grudnia 2024r.

SKALA 1:1000

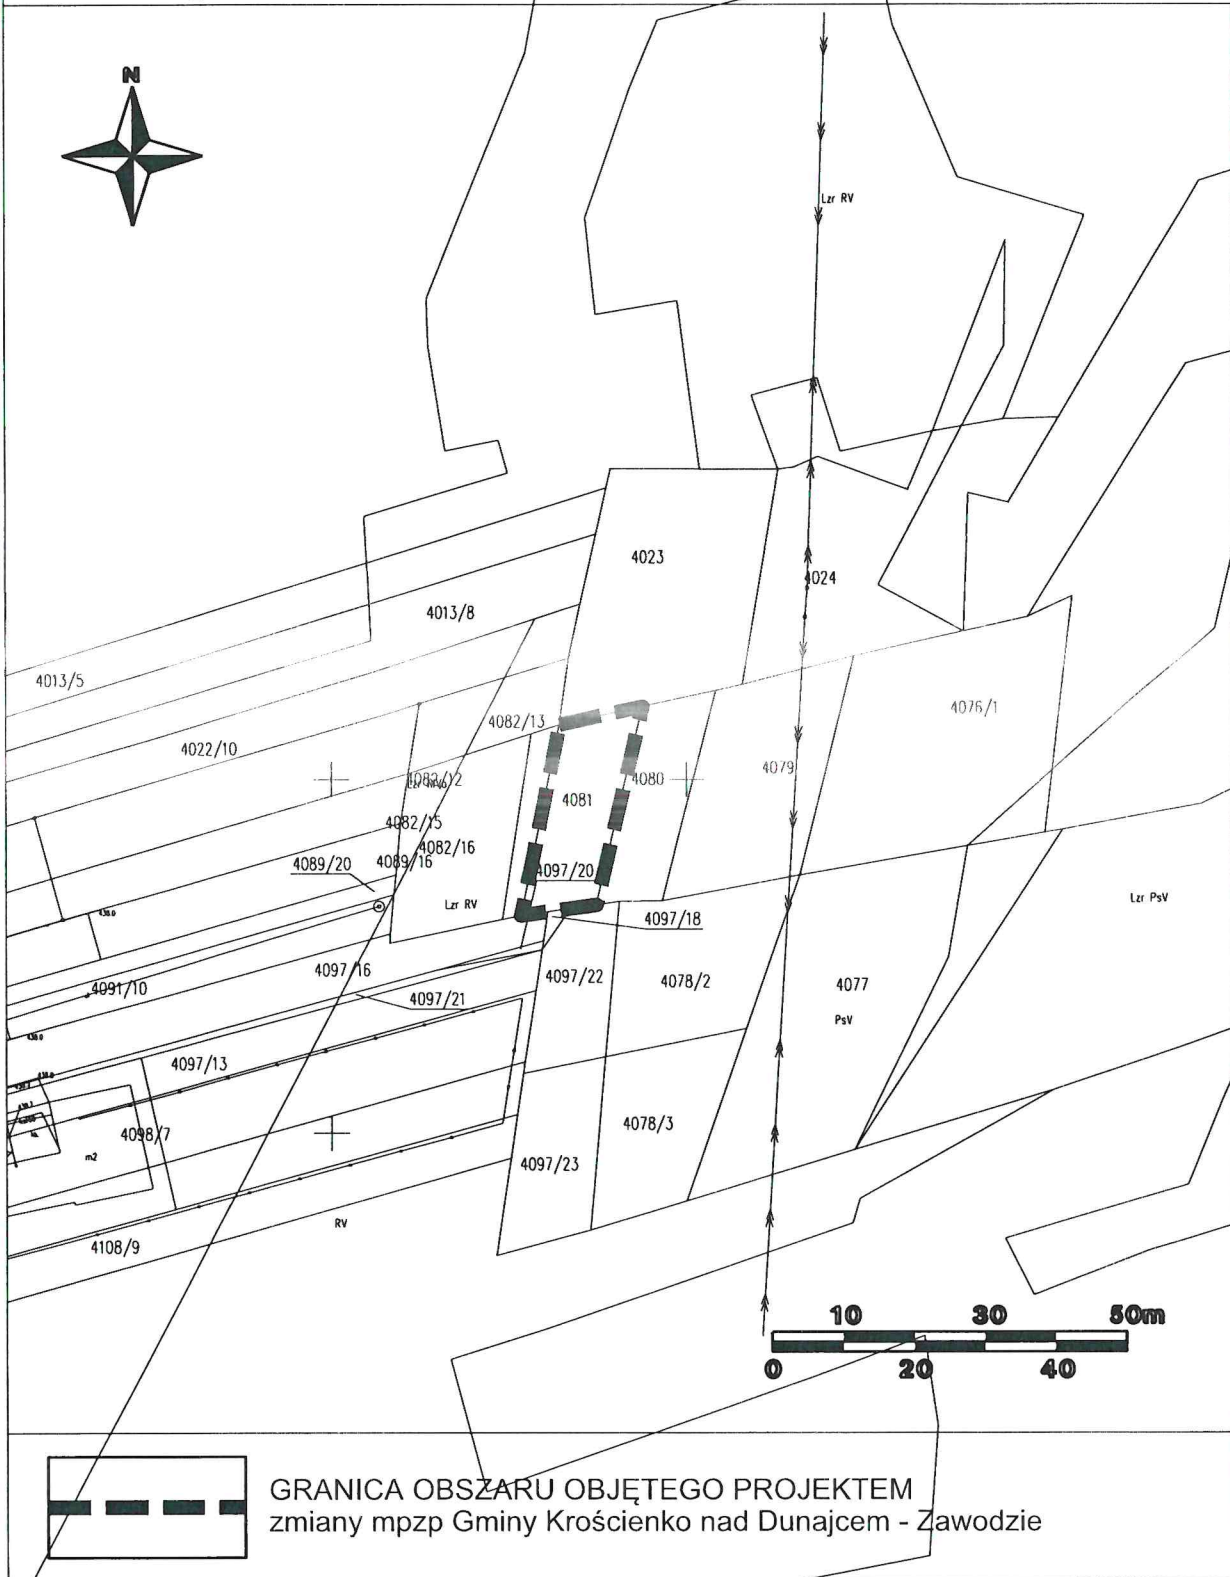

Uzasadnienie

Przystąpienie do opracowania wyżej wymienionej zmiany planu, związane jest koniecznością usunięcia błędnych danych przestrzennych dla terenów oznaczonych symbolem „RNL” prowadzonych w zmianie planu obszaru Krościenko – Zawodzie przyjętej uchwałą Rady Gminy Krościenko nad Dunajcem Nr V/45/2024 z dnia 29.08.2024 r. Zmiana powyższa nie powoduje konieczności zmian w tekście i na złączniku graficznym wyżej wymienionego planu oraz ponowienia procedury planistycznej przewidzianej w ustawie o planowaniu i zagospodarowaniu przestrzennym.

