

MIEJSCOWY PLAN ZAGOSPODAROWANIA PRZESTRZENNEGO KROŚCIENKO NAD DUNAJCEM "BIAŁY POTOK 2"

SKALA 1:1000

ZAŁĄCZNIK NR 1

DO WYŁOŻENIA DO WGLĄDU PUBLICZNEGO

I. PRZEZNACZENIE TERENÓW



TEREN USŁUG



TEREN KOMUNIKACJI DROGOWEJ WEWNĘTRZNEJ



TEREN ZIELENI NATURALNEJ

II. INNE USTALENIA PLANU



GRANICA OPRACOWANIA ZMIANY
MPZP KROŚCIENKO NAD DUNAJCEM - BIAŁY POTOK



NIEPRZEKRACZALNA LINIA ZABUDOWY

III. OZNACZENIA INFORMACYJNE



POŁUDNIOWOMAŁOPOLSKI OBSZAR CHRONIONEGO KRAJOBRAZU




OTULINA PIENIŃSKIEGO PARKU NARODOWEGO

WYRYS ZE STUDYUM UWARUNKOWAŃ I KIERUNKÓW
ZAGOSPODROWANIA PRZESTRZENNEGO GMINY
KROŚCIENKO NAD DUNAJCEM



MN1 Obszar zabudowy mieszkaniowej, zagrodowej, rekreacyjnej, usług i rzemiosła nieuciążliwego

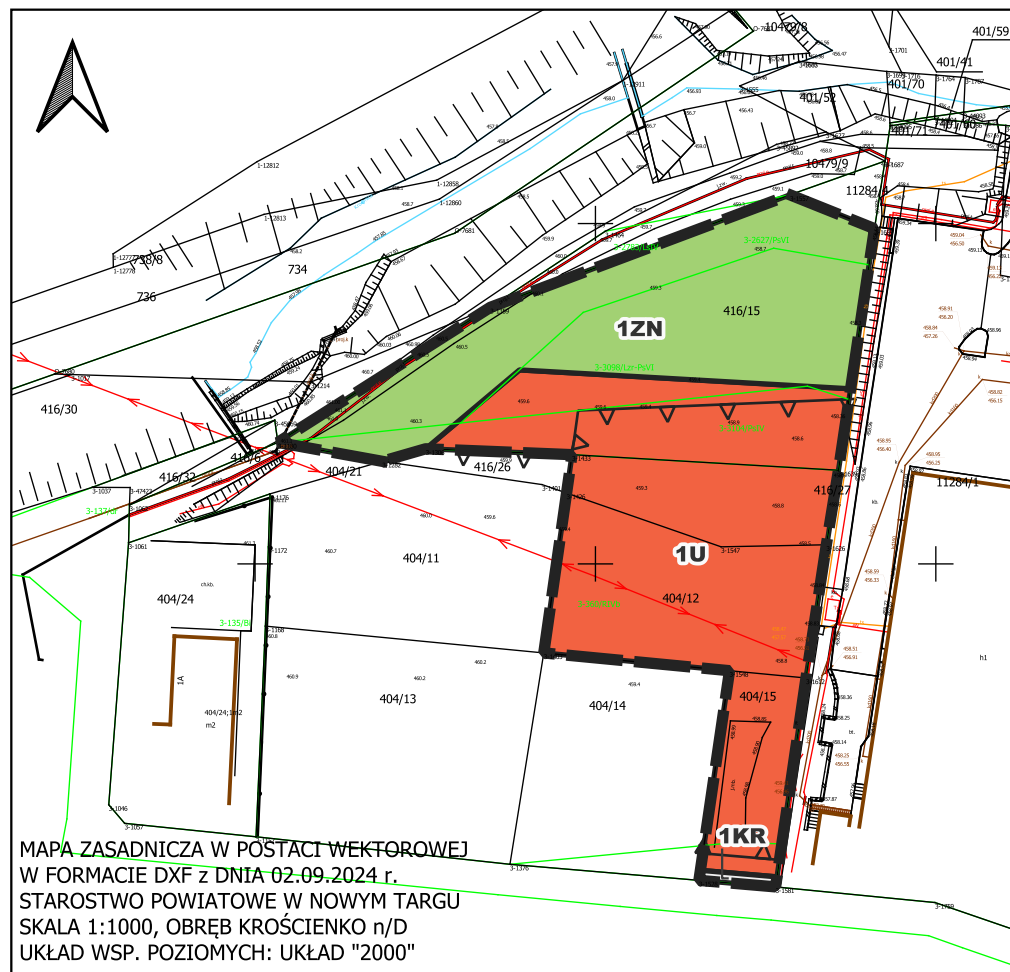

0 25 50 m

