


ZMIANA MIEJSCOWEGO PLANU ZAGOSPODAROWANIA PRZESTRZENNEGO - KROŚCIENKO n/D - ZAWODZIE II

SKALA 1:2000

Załącznik graficzny Nr 1
do Uchwały Nr
Rady Gminy Krościenko n/Dunajcem
z dnia2021 r.

do wyłożenia do wglądu publicznego

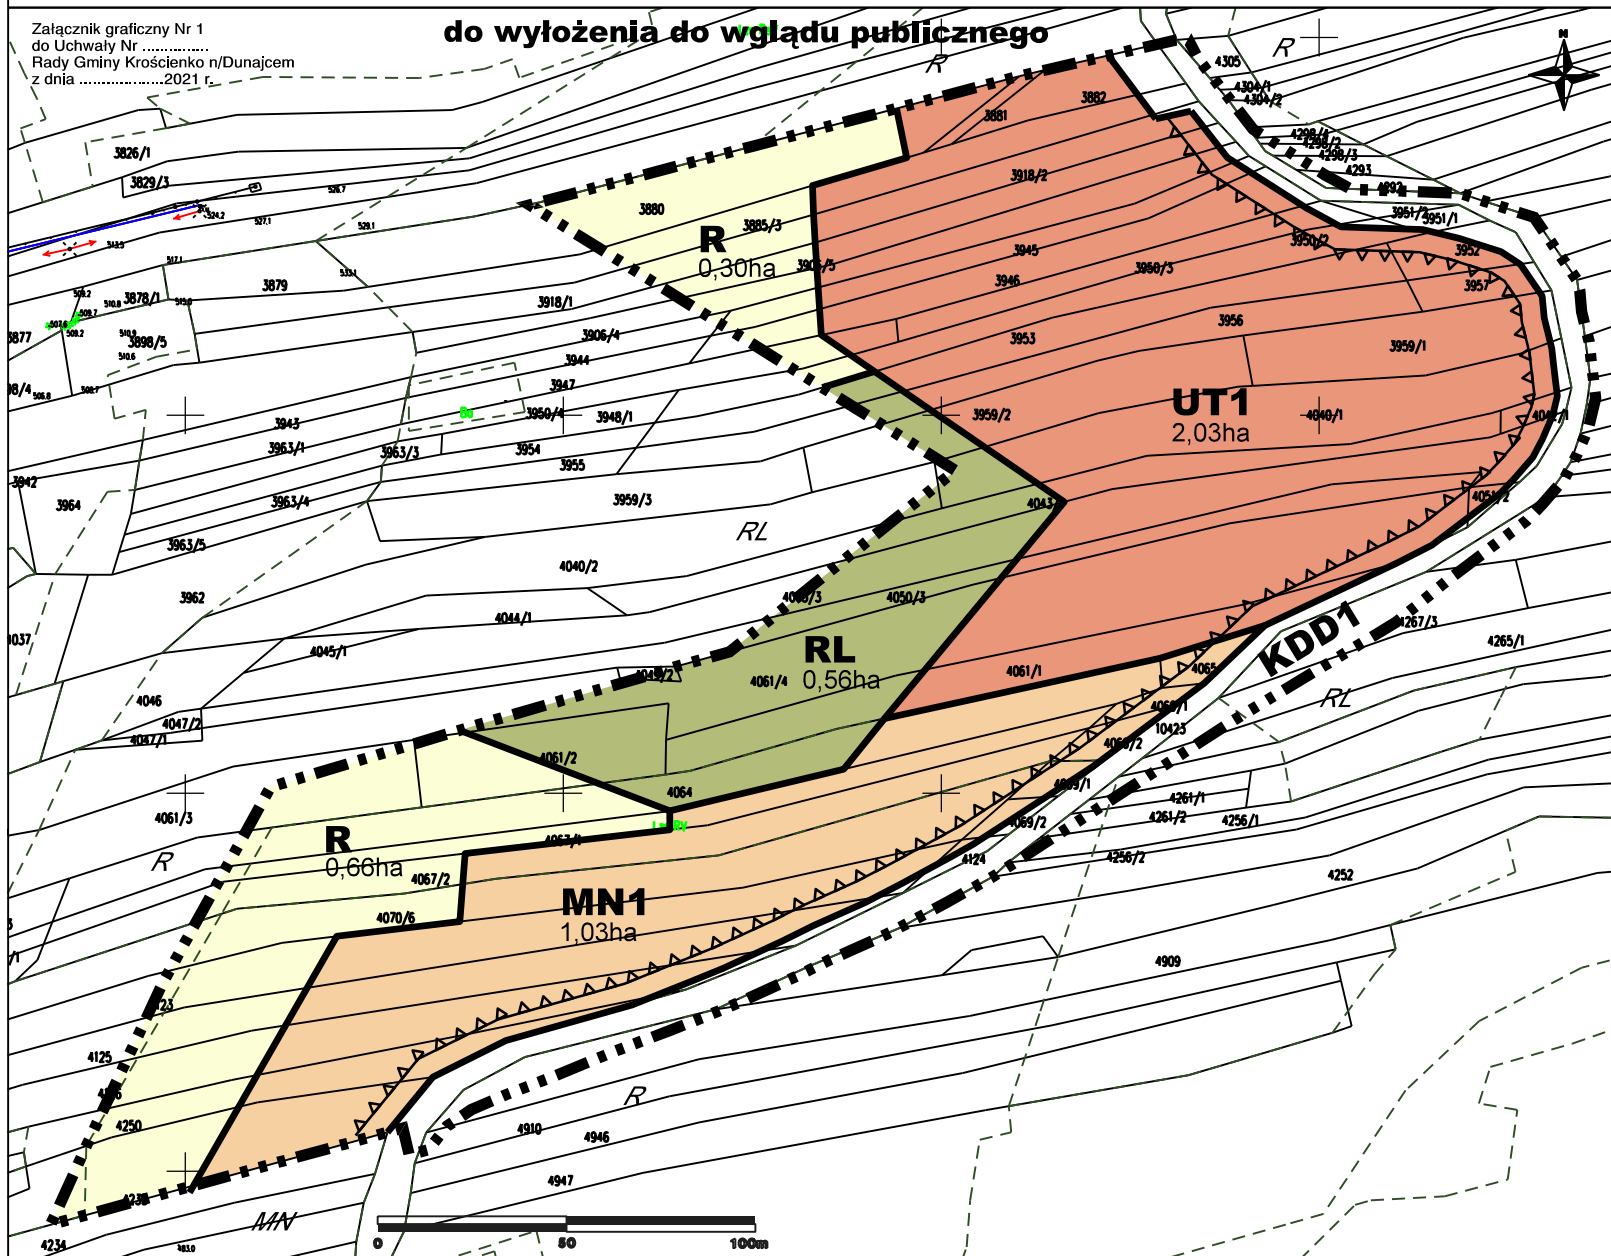

1. USTALENIA ZMIANY PLANU

MN1 tereny zabudowy mieszkaniowej
jednorodzinnej

UT1 tereny usług turystyki

R tereny rolnicze

RL tereny rolne przeznaczone pod
trwale użytki zielone i zalesienia

KDD1 tereny drogi publicznej gminnej,
klasy dojazdowej

nieprzekraczalna linia zabudowy

granica zmiany MPZP
Krościenko - Zawodzie II

2. OZNACZENIA INFORMACYJNE

Południowopolski Obszar Chronionego
Krajobrazu - cały obszar objęty zmianą

otulina Popradzkiego Parku Krajobrazowego -
cały obszar objęty zmianą

MN symbole terenów wg obowiązującego
MPZP Krościenko - Zawodzie II



WYRYS ZE STUDIUM UWARUNKOWAŃ I KIERUNKÓW ZAGOSPODAROWANIA
PRZESTRZENNEGO GMINY KROŚCIENKO n/DUNAJCEM

MN2 obszar zabudowy mieszkaniowej jednorodzinnej i o charakterze
pensjonatowym z ograniczonym programem usług

R tereny rolniczej przestrzeni produkcyjnej
o wysokich walorach przyrodniczych i krajobrazowych

RL tereny proponowane do zalesień