

**UCHWAŁA NR XXXVII/309/2022**  
**RADY GMINY KROŚCIENKO NAD DUNAJCEM**

z dnia 28 kwietnia 2022 r.

**w sprawie przystąpienia do sporządzenia Miejscowego planu zagospodarowania przestrzennego**  
**Krościenko nad Dunajcem – „Biały Potok 1”.**

Na podstawie art. 18. ust. 2 pkt 5 ustawy z dnia 8 marca 1990 r. o samorządzie gminnym (Dz. U. z 2022 r. poz. 559) oraz art. 14 ust. 1 i 4 ustawy z dnia 27 marca 2003 r. o planowaniu i zagospodarowaniu przestrzennym (Dz. U. z 2022 r., poz. 503), Rada Gminy Krościenko nad Dunajcem, uchwała co następuje:

§ 1. Po przeprowadzeniu czynności wymaganych art. 14 ust. 5 ustawy z dnia 27 marca 2003 roku o planowaniu i zagospodarowaniu przestrzennym (Dz. U. z 2022 r. poz. 503), przystępuje się do opracowania miejscowego planu zagospodarowania przestrzennego Krościenko nad Dunajcem – „Biały Potok 1”, dlaterenów przedstawionych na załączniku graficznym do niniejszej Uchwały.

§ 2. Miejscowy plan zagospodarowania przestrzennego będzie obejmował zakres określony w art. 15 ust. 2 ustawy z dnia 27 marca 2003 roku o planowaniu i zagospodarowaniu przestrzennym (Dz. U. z 2022 r. poz. 503).

§ 3. Granice terenów objętych miejscowym planem zagospodarowania przestrzennego Krościenko nad Dunajcem – „Biały Potok 1”, przedstawiono na załączniku graficznym nr 1 do niniejszej uchwały.

§ 4. Wykonanie uchwały zleca się Wójtowi Gminy Krościenko nad Dunajcem.

§ 5. Uchwała wchodzi w życie z dniem podjęcia i podlega ogłoszeniu przez rozplakatowanie obwieszczenia w miejscach publicznych na terenie gminy i umieszczeniu na stronie internetowej oraz na tablicy ogłoszeń Urzędu Gminy Krościenko nad Dunajcem.


Przewodniczący Rady Gminy  
Krościenko nad Dunajcem



**Stanisław Gabrys**

**Załącznik Nr 1  
do Uchwały Nr XXXVII/309/2022  
Rady Gminy Krościenko nad Dunajcem  
z dnia 28 kwietnia 2022r.**

PsV **SKALA 1:1000**

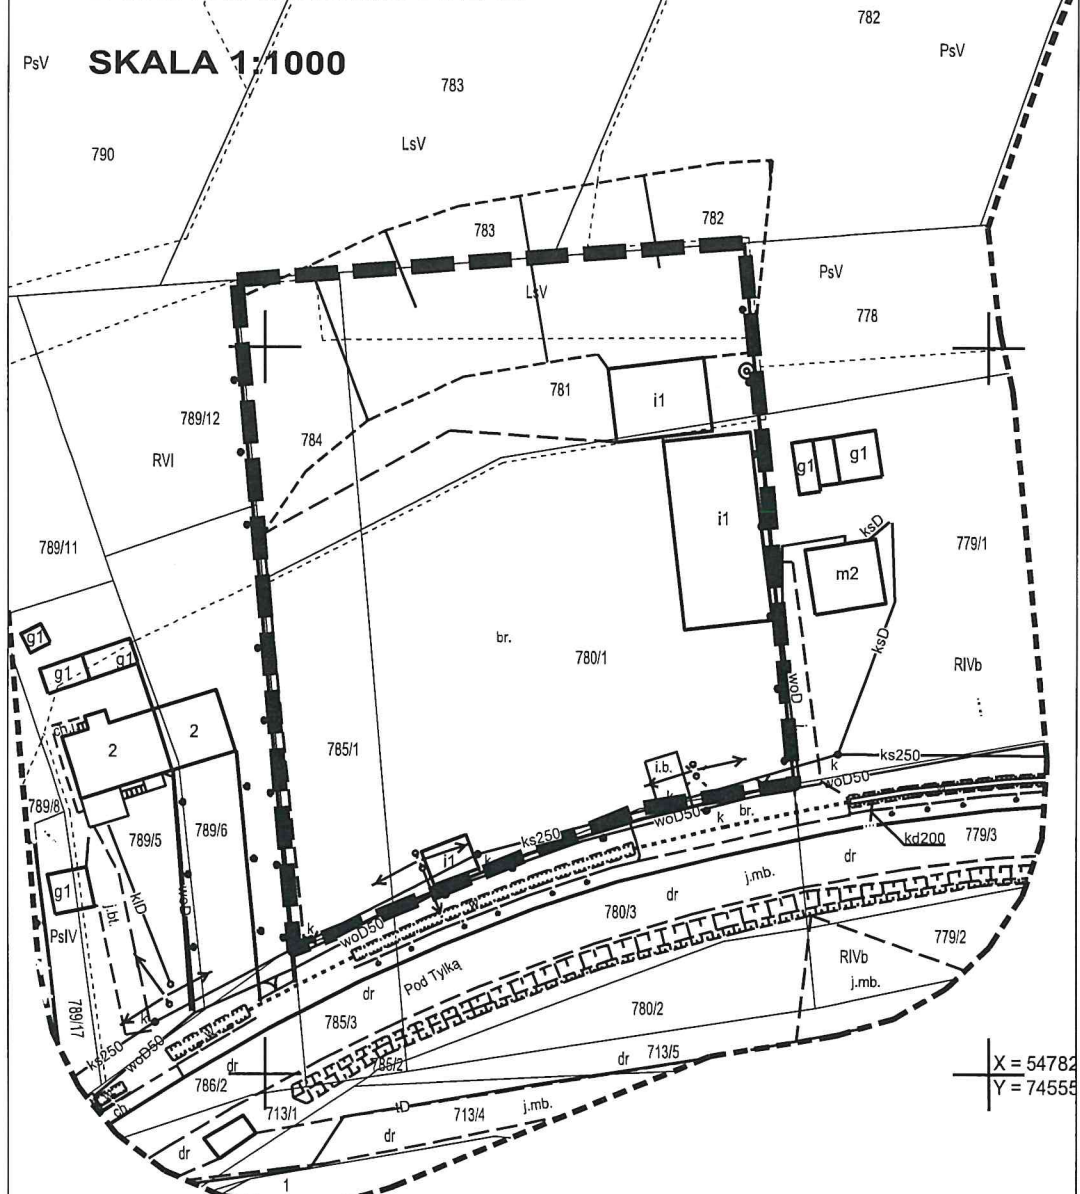

**GRANICA OBSZARU OBJĘTEGO  
PROJEKTEM MIEJSCOWEGO  
PLANU ZAGOSPODAROWANIA  
PRZESTRZENNEGO  
KROŚCIENKO N/DUNAJCEM -  
"BIAŁY POTOK 1"**

Przewodniczący Rady Gminy  
Krościenko nad Dunajcem  
*[Signature]*  
mgr Stanisław Gabrys