

UCHWAŁA NR LI/472/2023
RADY GMINY KROŚCIENKO NAD DUNAJCEM

z dnia 20 lipca 2023 r.

w sprawie przystąpienia do sporządzenia zmiany Miejscowego planu zagospodarowania przestrzennego Gminy Krościenko nad Dunajcem – „Biały Potok 1”.

Na podstawie art. 18. ust. 2 pkt 5 ustawy z dnia 8 marca 1990 r. o samorządzie gminnym (Dz. U. z 2023 r. poz. 40) oraz art. 14 ust. 1 i 4 ustawy z dnia 27 marca 2003 r. o planowaniu i zagospodarowaniu przestrzennym (Dz. U. z 2023 r. poz. 977), Rada Gminy Krościenko nad Dunajcem, uchwala co następuje:

§ 1. Po przeprowadzeniu czynności wymaganych art. 14 ust. 5 ustawy z dnia 27 marca 2003 roku o planowaniu i zagospodarowaniu przestrzennym (Dz. U. z 2023 r. poz. 977), przystępuje się do opracowania zmiany miejscowego planu zagospodarowania przestrzennego Gminy Krościenko nad Dunajcem – „Biały Potok 1”.

§ 2. zmiana miejscowego planu zagospodarowania przestrzennego w części tekstowej dotyczy:

1. § 3 ust. 1 pkt 1,
2. § 7 pkt 1, pkt 2,
3. § 8.

§ 3. Integralną część nieniniejszej uchwały stanowi załącznik graficzny nr 1 przedstawiający obszar, dla którego wykonywana jest zmiana planu, o której mowa w § 2.

§ 4. Wykonanie uchwały zleca się Wójtowi Gminy Krościenko nad Dunajcem.


§ 5. Uchwała wchodzi w życie z dniem podjęcia i podlega ogłoszeniu przez rozplakatowanie obwieszczenia w miejscach publicznych na terenie gminy i umieszczeniu na stronie internetowej oraz na tablicy ogłoszeń Urzędu Gminy Krościenko nad Dunajcem.

Przewodniczący Rady Gminy
Krościenko nad Dunajcem


Stanisław Gabryś

**Załącznik Nr 1
do Uchwały Nr LI/472/2023
Rady Gminy Krościenko nad Dunajcem
z dnia 20.07.2023 r.**

SKALA 1:1000

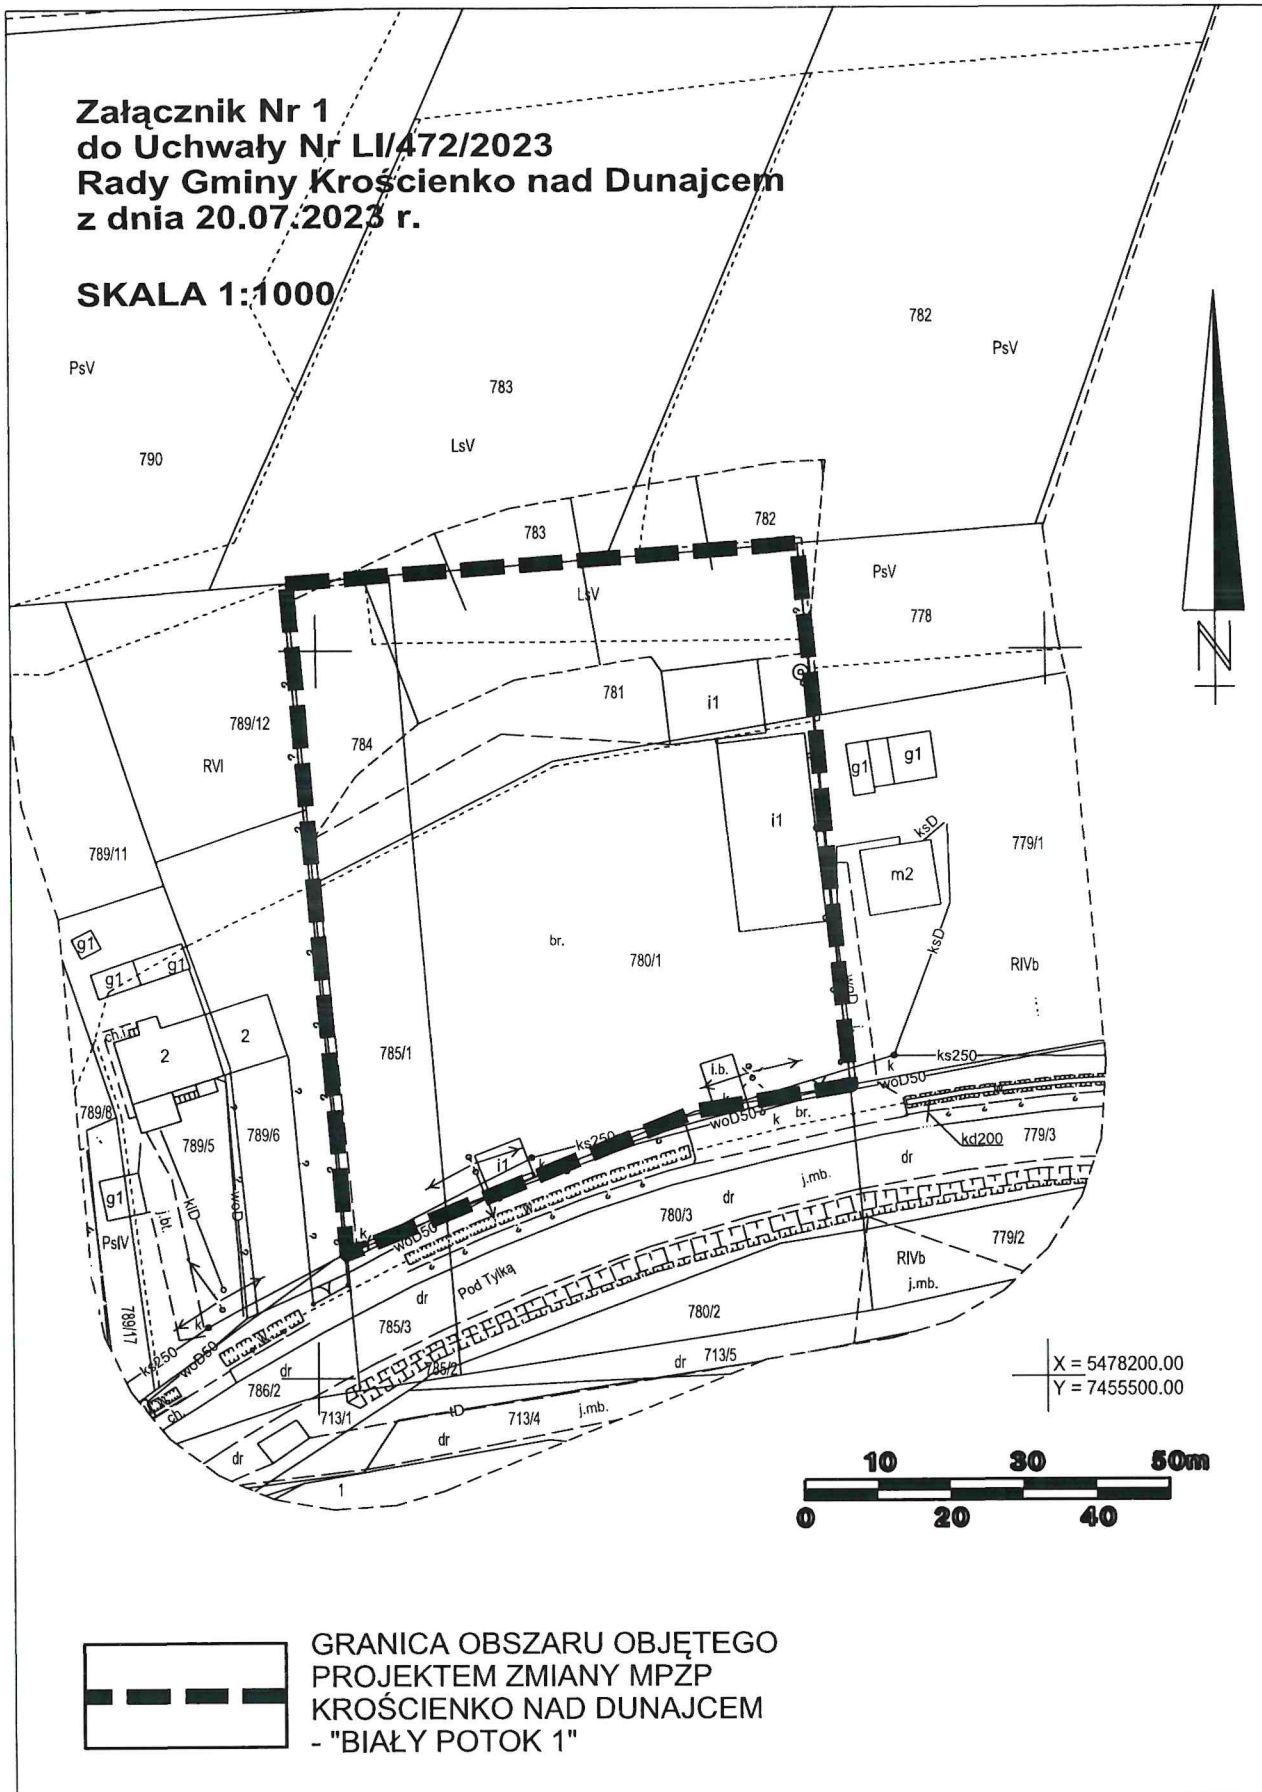

**GRANICA OBSZARU OBJĘTEGO
PROJEKTEM ZMIANY MPZP
KROŚCIENKO NAD DUNAJCEM
- "BIAŁY POTOK 1"**

Przewodniczący Rady Gminy
Krościenko nad Dunajcem
[Signature]
mgr Stanisław Gabryś

UZASADNIENIE

Przystąpienie do opracowania ww. zmiany planu, związane jest koniecznością dostosowania ustalonych w planie nazw klas przeznaczenia terenów do Rozporządzenia Ministra Rozwoju i Technologii w sprawie wymaganego zakresu projektu planu zagospodarowania przestrzennego. Równocześnie, zgodnie z ww. rozporządzeniem, konieczne jest uzupełnienie rysunku planu o informację o układzie współrzędnych i źródle pochodzenia podkładu geodezyjnego. Zmiana planu wywołana została Skargą Wojewody do WSA na uchwałę ws. Miejscowego planu zagospodarowania przestrzennego Gminy Krościenko nad Dunajcem – „Biały Potok 1”. W związku z powyższym, dla dalszego funkcjonowania planu w obrocie prawnym, koniecznym jest wprowadzenie zmian w wymienionych w treści uchwały paragrafach. Zmiany powyższe nie powodują powstania roszczeń wynikających z art. 36 ustawy, ponieważ nie zmieniają ustalonego w planie przeznaczenia terenów oraz zasad zagospodarowania terenów.

W związku z powyższym, przedstawiam niniejszy projekt uchwały.

