

**UCHWAŁA NR LIV/483/2023
RADY GMINY KROŚCIENKO NAD DUNAJCEM**

z dnia 26 października 2023 r.

**w sprawie: przystąpienia do zmiany Miejscowego planu zagospodarowania przestrzennego Krościenko
– Zawodzie.**

Na podstawie art. 18 ust. 2. pkt 5 ustawy z dnia 8 marca 1990 roku o samorządzie gminnym (Dz. U. z 2023 r. poz. 40) oraz art. 14 ust. 1 i 2 oraz art. 27 ustawy z dnia 27 marca 2003 roku o planowaniu i zagospodarowaniu przestrzennym (Dz. U. z 2023 r. poz. 977 ze zmianami), Rada Gminy Krościenko nad Dunajcem:

§ 1. 1. Po przeprowadzeniu czynności wymaganych art. 14 ust. 5 ustawy z dnia 27 marca 2003 roku o planowaniu i zagospodarowaniu przestrzennym (Dz. U. z 2023 r. poz. 977), przystępuje się do zmiany miejscowego planu zagospodarowania przestrzennego Krościenko – Zawodzie, przyjętego Uchwałą Nr XXIX/174/2005 Rady Gminy Krościenko nad Dunajcem z dnia 28 kwietnia 2005 roku (Dz. Urz. Województwa Małopolskiego Nr 376 z dnia 14 lipca 2005 r., poz. 2759 ze zmianami).

2. Zmiana planu obejmuje część terenów oznaczonych w obowiązującym planie symbolem: ZL, w granicach przedstawionych na złączniku graficznym nr 1 do niniejszej uchwały.

§ 2. Zmiana miejscowego planu zagospodarowania przestrzennego będzie wykonana zgodnie z art. 15 ust. 2 ustawy z dnia 27 marca 2003 roku o planowaniu i zagospodarowaniu przestrzennym (Dz. U. z 2023 r. poz. 977 ze zm.).

§ 3. Granice obszarów objętych zmianą planu przedstawione są na załączniku graficznym Nr 1, stanowiącym integralną część niniejszej uchwały.

§ 4. Wykonanie uchwały powierza się Wójtowi Gminy Krościenko nad Dunajcem.


§ 5. Uchwała wchodzi w życie z dniem podjęcia.

Przewodniczący Rady Gminy
Krościenko nad Dunajcem

Stanisław Gabryś

**Załącznik Nr 1
do Uchwały Nr LIV/483/2023
Rady Gminy Krościenko nad Dunajcem
z dnia 26.10.2023 r.**

SKALA 1:1000

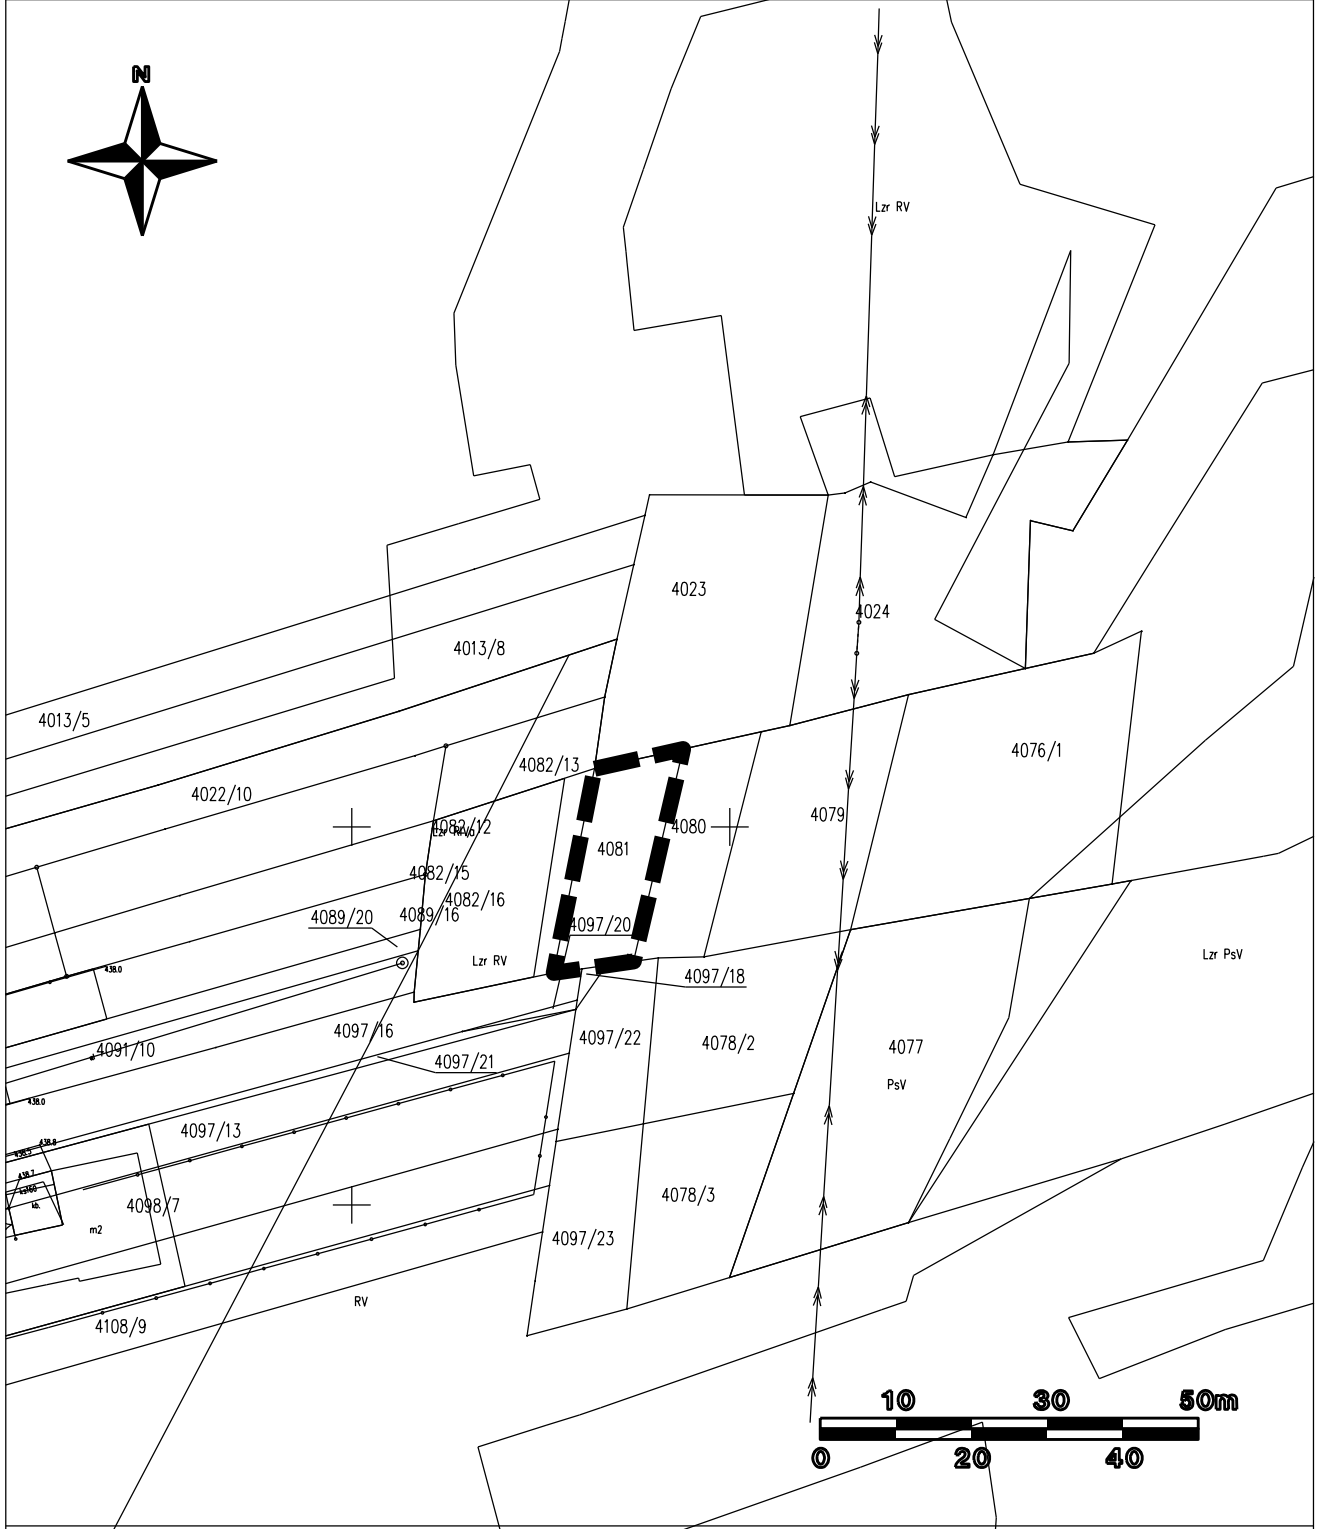

**GRANICA OBSZARU OBJĘTEGO PROJEKTEM
zmiany mpzp Gminy Krościenko nad Dunajcem - Zawodzie**

UZASADNIENIE

Zmiana Miejscowego Planu Zagospodarowania Przestrzennego Krościenko – Zawodzie, związana jest ze zmianą przeznaczenia działki nr 4081 z terenów przeznaczonych do zalesień na tereny rolne, zgodnie z faktycznym jej użytkowaniem i wprost wynika z ustaleń obowiązującego Studium uwarunkowań i kierunków zagospodarowania przestrzennego gminy. Budżet gminy nie będzie obciążony konsekwencjami wynikającymi z uchwalenia omawianej zmiany planu. Zmiana planu nie będzie powodowała konieczności realizacji inwestycji infrastrukturalnych należących do zadań własnych gminy, ani też budowy drogi dojazdowej. W związku z powyższym przedstawiam powyższą uchwałę.